

BUDYNEK MIESZKALNY, JEDNORDZINNY - dz. 286/35

PARTER

BUDYNEK A

lokal A1

skala 1:100

LOKAL A1	
ZESTAWIENIE POWIERZCHNI - PARTER	
	POWIERZCHNIA NETTO
POMIESZCZENIE	POWIERZCHNIA UŻYTKOWA [m²]
0.1 wiatrołap	3.79
0.2 hol	4.90
0.3 gabinet	11.93
0.4 spiżarnia	3.16
0.5 kuchnia	9.84
0.6 salon+jadalnia	25.38
0.7 komunikacja	10.51
0.8 garderoba	3.94
0.9 łazienka	3.94
0.10 pokój	13.09
0.11 pokój	12.77
0.12 pokój	12.77
0.13 łazienka	6.99
0.14 pralnia	4.62
0.15 kotłownia	6.21
0.16 wc	1.85
0.17 garaż	28.97
ŁĄCZNA POWIERZCHNIA UŻYTKOWA PARTERU	164,66




UWAGA!

Niniejsze opracowanie przedstawia stan projektowany.

Wszystkie parametry należy potwierdzić w naturze po realizacji inwestycji.

Podane powierzchnie wg PN-ISO 9836:2022-07

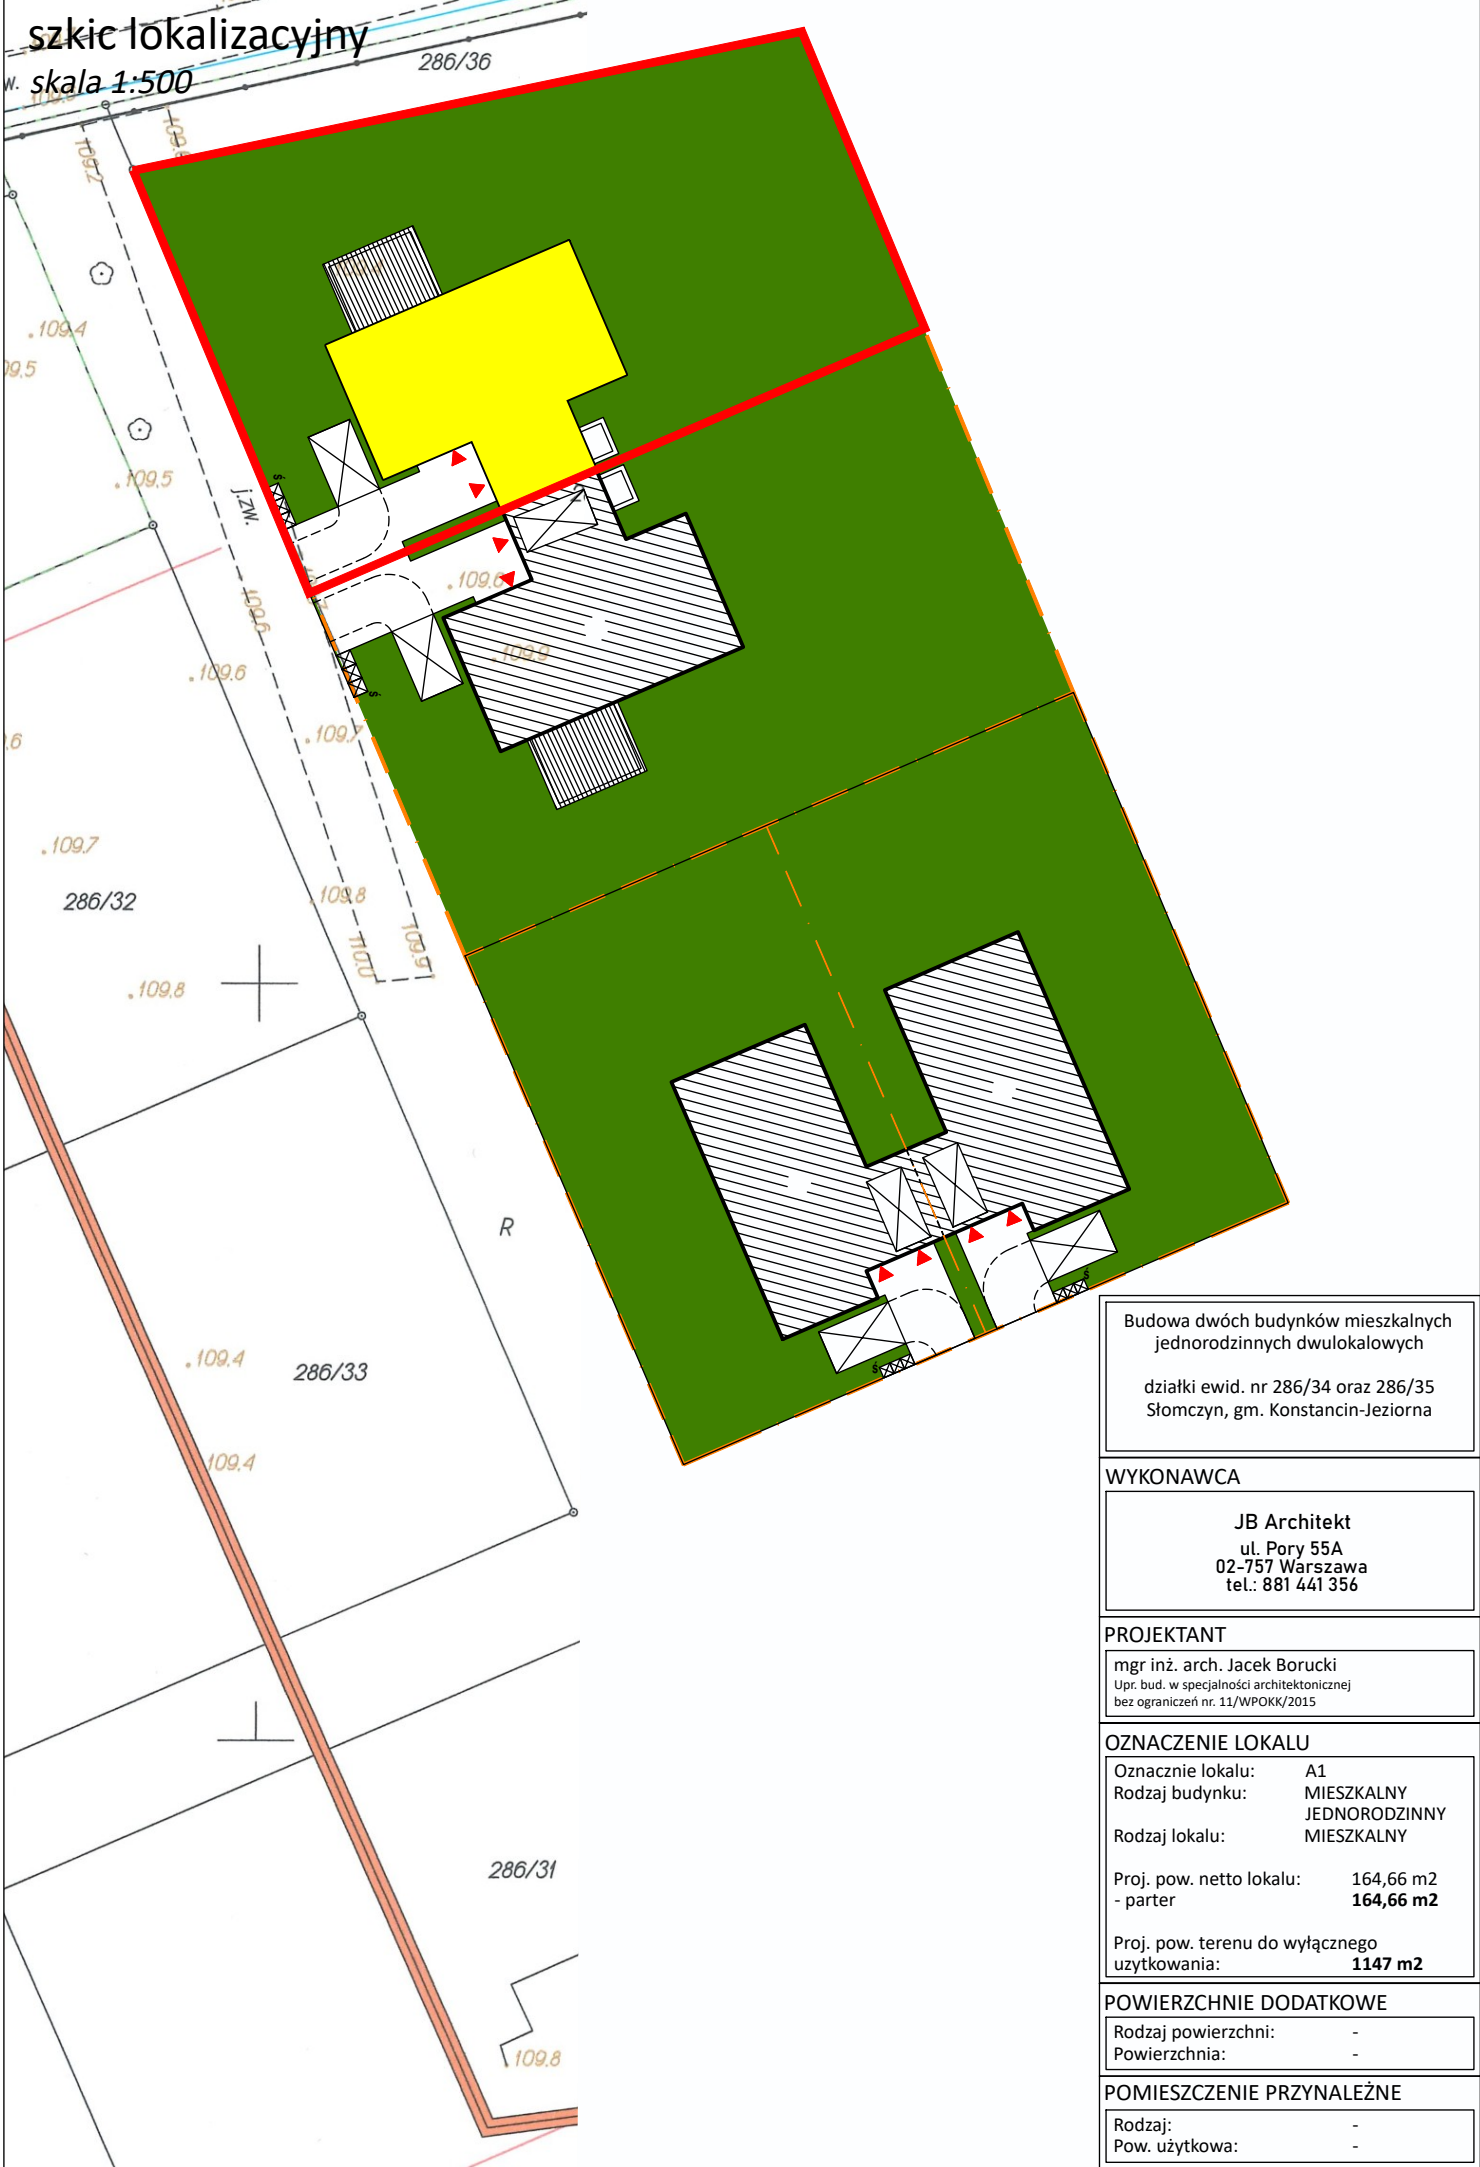

Budowa dwóch budynków mieszkalnych jednorodzinnych dwulokalowych	
działki ewid. nr 286/34 oraz 286/35 Ślęciszyn, gm. Konstancin-Jeziorna	
WYKONAWCA	
JB Architekt ul. Pory 55A 02-757 Warszawa tel.: 881 441 356	
PROJEKTANT	
mgr inż. arch. Jacek Borucki Upr. bud. w specjalności architektonicznej bez ograniczeń nr. 11/WPOKK/2015	
OZNACZENIE LOKALU	
Oznaczenie lokalu:	A1
Rodzaj budynku:	MIESZKALNY JEDNORODZINNY
Rodzaj lokalu:	MIESZKALNY
Proj. pow. netto lokalu:	164,66 m2
- parter	164,66 m2
Proj. pow. terenu do wyłącznego użytkowania:	1147 m2
POWIERZCHNIE DODATKOWE	
Rodzaj powierzchni:	-
Powierzchnia:	-
POMIESZCZENIE PRZYNALEŻNE	
Rodzaj:	-
Pow. użytkowa:	-