

BUDYNEK MIESZKALNY, JEDNORDZINNY - dz. 286/34


PARTER

BUDYNEK B

lokal B1

skala 1:100

LOKAL B1	
ZESTAWIENIE POWIERZCHNI - PARTER	
	POWIERZCHNIA NETTO
POMIESZCZENIE	POWIERZCHNIA UŻYTKOWA [m²]
0.1 wiatrołap	3.79
0.2 hol	3.25
0.3 spiżarnia	3.20
0.4 kuchnia	9.01
0.5 salon+jadalnia	25.00
0.6 wc	2.50
0.7 komunikacja	14.32
0.8 pokój	12.37
0.9 łazienka	3.40
0.10 garderoba	3.40
0.11 pralnia	4.92
0.12 pokój	12.77
0.13 pokój	12.77
0.14 łazienka	7.00
0.15 gabinet	10.45
0.16 kotłownia	5.10
0.17 garaż	21.66
ŁĄCZNA POWIERZCHNIA UŻYTKOWA PARTERU	
154,91	

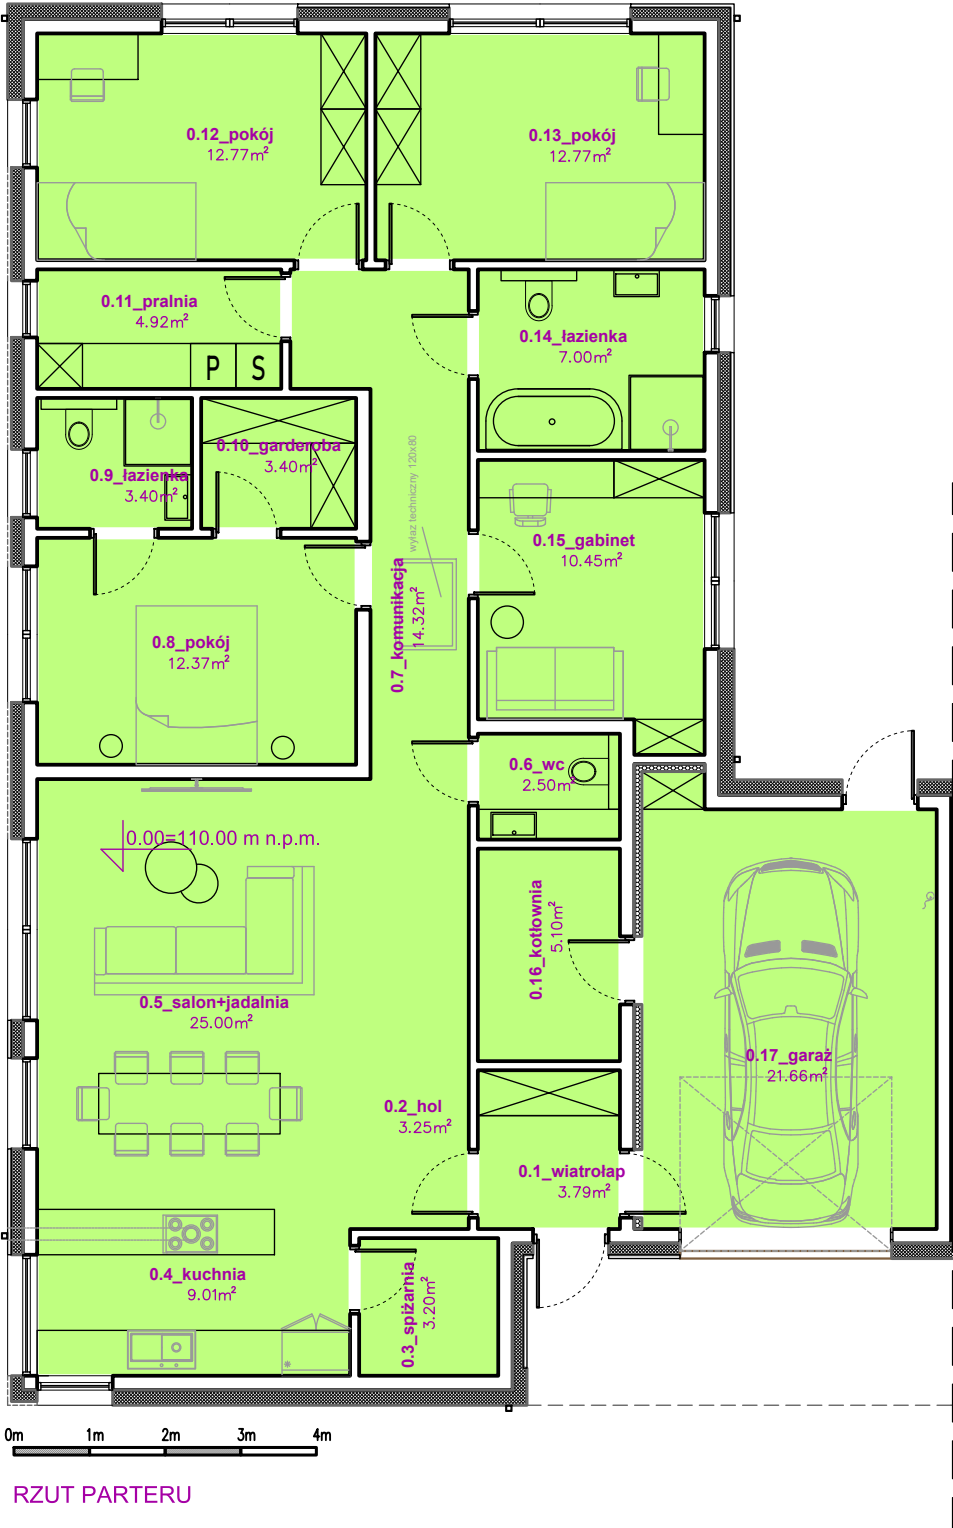


UWAGA!

Niniejsze opracowanie przedstawia stan projektowany.

Wszystkie parametry należy potwierdzić w naturze po realizacji inwestycji.

Podane powierzchnie wg PN-ISO 9836:2022-07

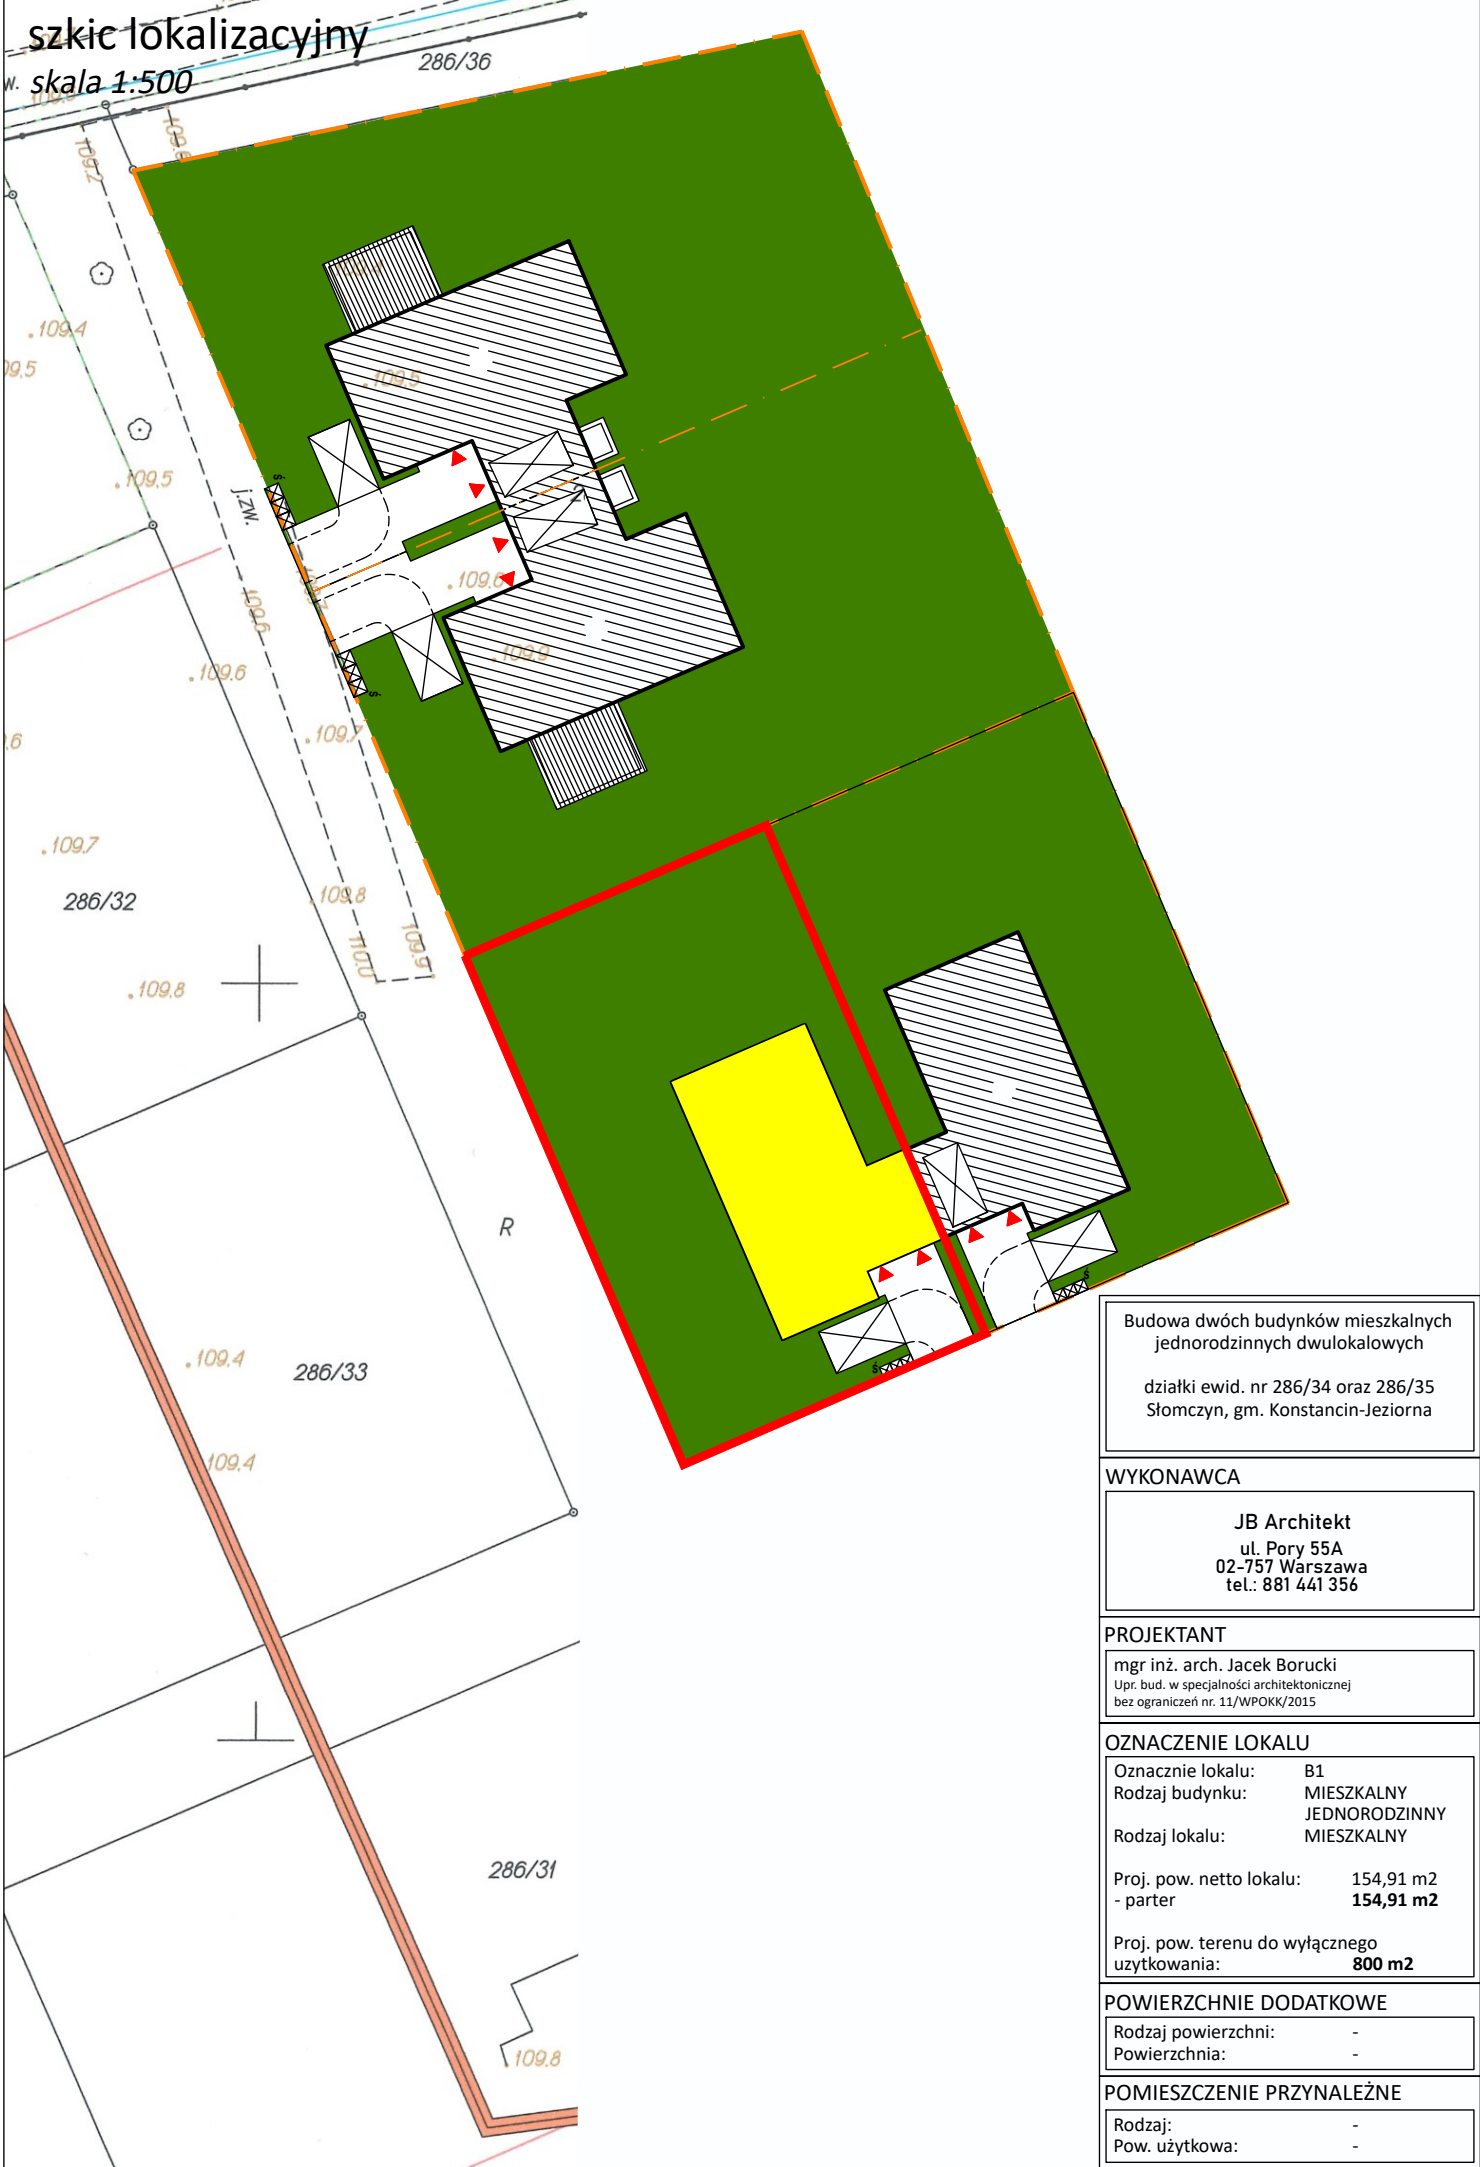

Budowa dwóch budynków mieszkalnych jednorodzinnych dwulokalowych	
działki ewid. nr 286/34 oraz 286/35 Śloneczyn, gm. Konstancin-Jeziorna	
WYKONAWCA	
JB Architekt ul. Pory 55A 02-757 Warszawa tel.: 881 441 356	
PROJEKTANT	
mgr inż. arch. Jacek Borucki Upr. bud. w specjalności architektonicznej bez ograniczeń nr. 11/WPOKK/2015	
OZNACZENIE LOKALU	
Oznaczenie lokalu:	B1
Rodzaj budynku:	MIESZKALNY JEDNORODZINNY
Rodzaj lokalu:	MIESZKALNY
Proj. pow. netto lokalu:	154,91 m2
- parter	154,91 m2
Proj. pow. terenu do wyłącznego użytkowania:	800 m2
POWIERZCHNIE DODATKOWE	
Rodzaj powierzchni:	-
Powierzchnia:	-
POMIESZCZENIE PRZYNALEŻNE	
Rodzaj:	-
Pow. użytkowa:	-